


SCHNITT A-A

mit Beton B25 ausgießen

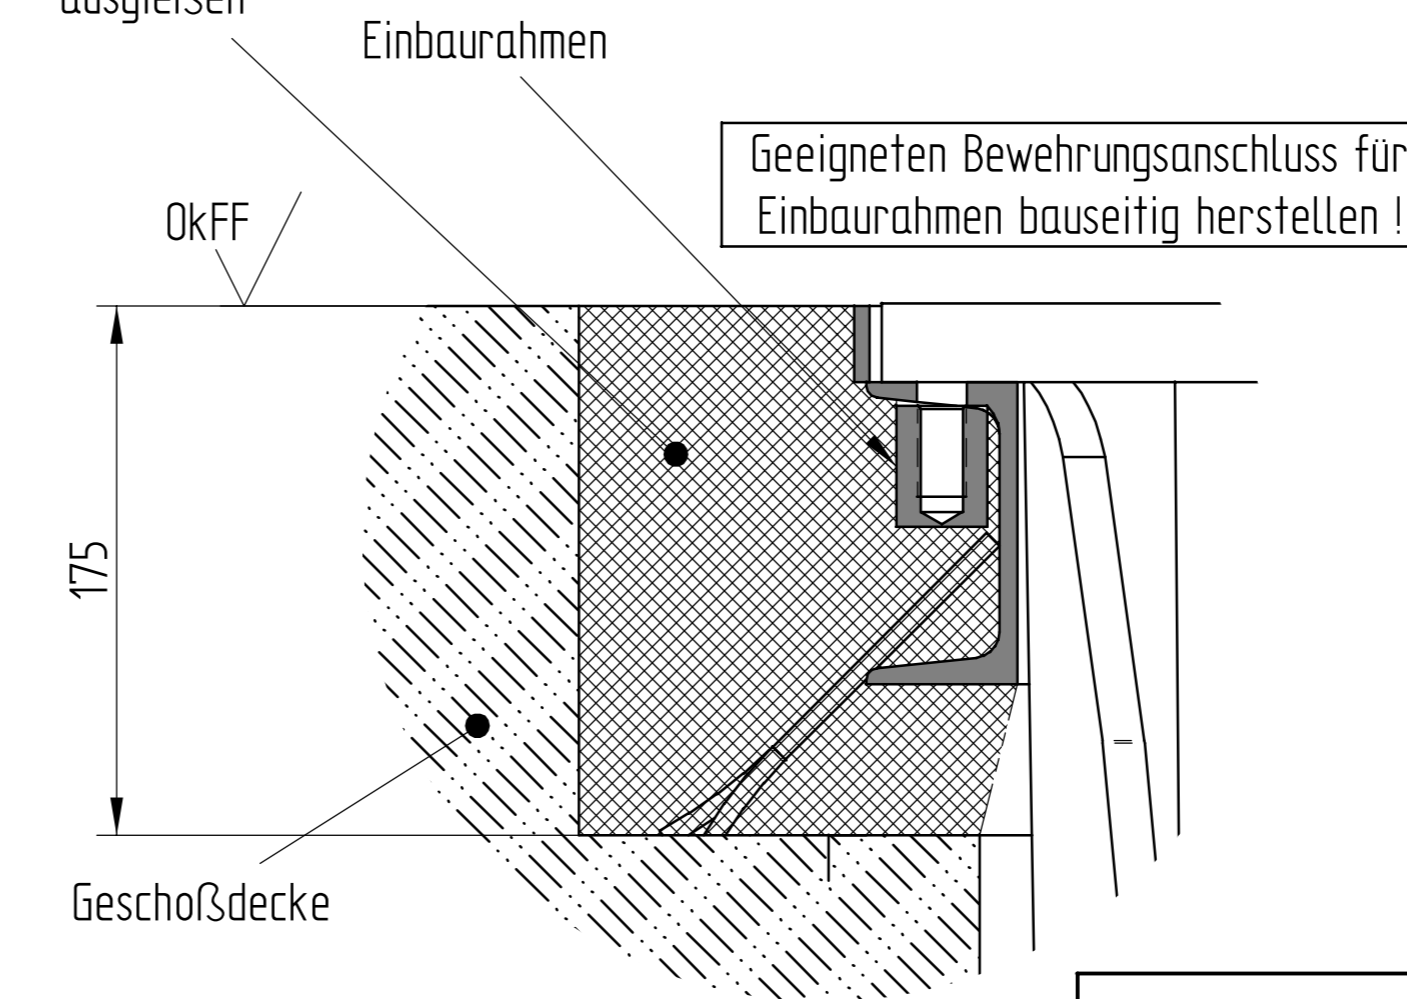

○ = dieses Maß exakt einhalten !!

alle Maße in mm !

EINZELHEIT B

Schutzvermerk nach DIN 34 beachten		DIN 7168 <del>fein</del> mittel <del>grob</del>		Oberfläche	Maßstab	Position	Menge
		Datum	Name				
		Bearb. 06.07.05	WS				
		Gepr.					
		Norm					
Herrmann-Hebetechnik Mittelweg 15 93418 Cham Tel. 09971/880-200				Zeichnungsnummer:		Blatt	
				FP23105		BL	
Zust.	Änderung	Datum	Name				